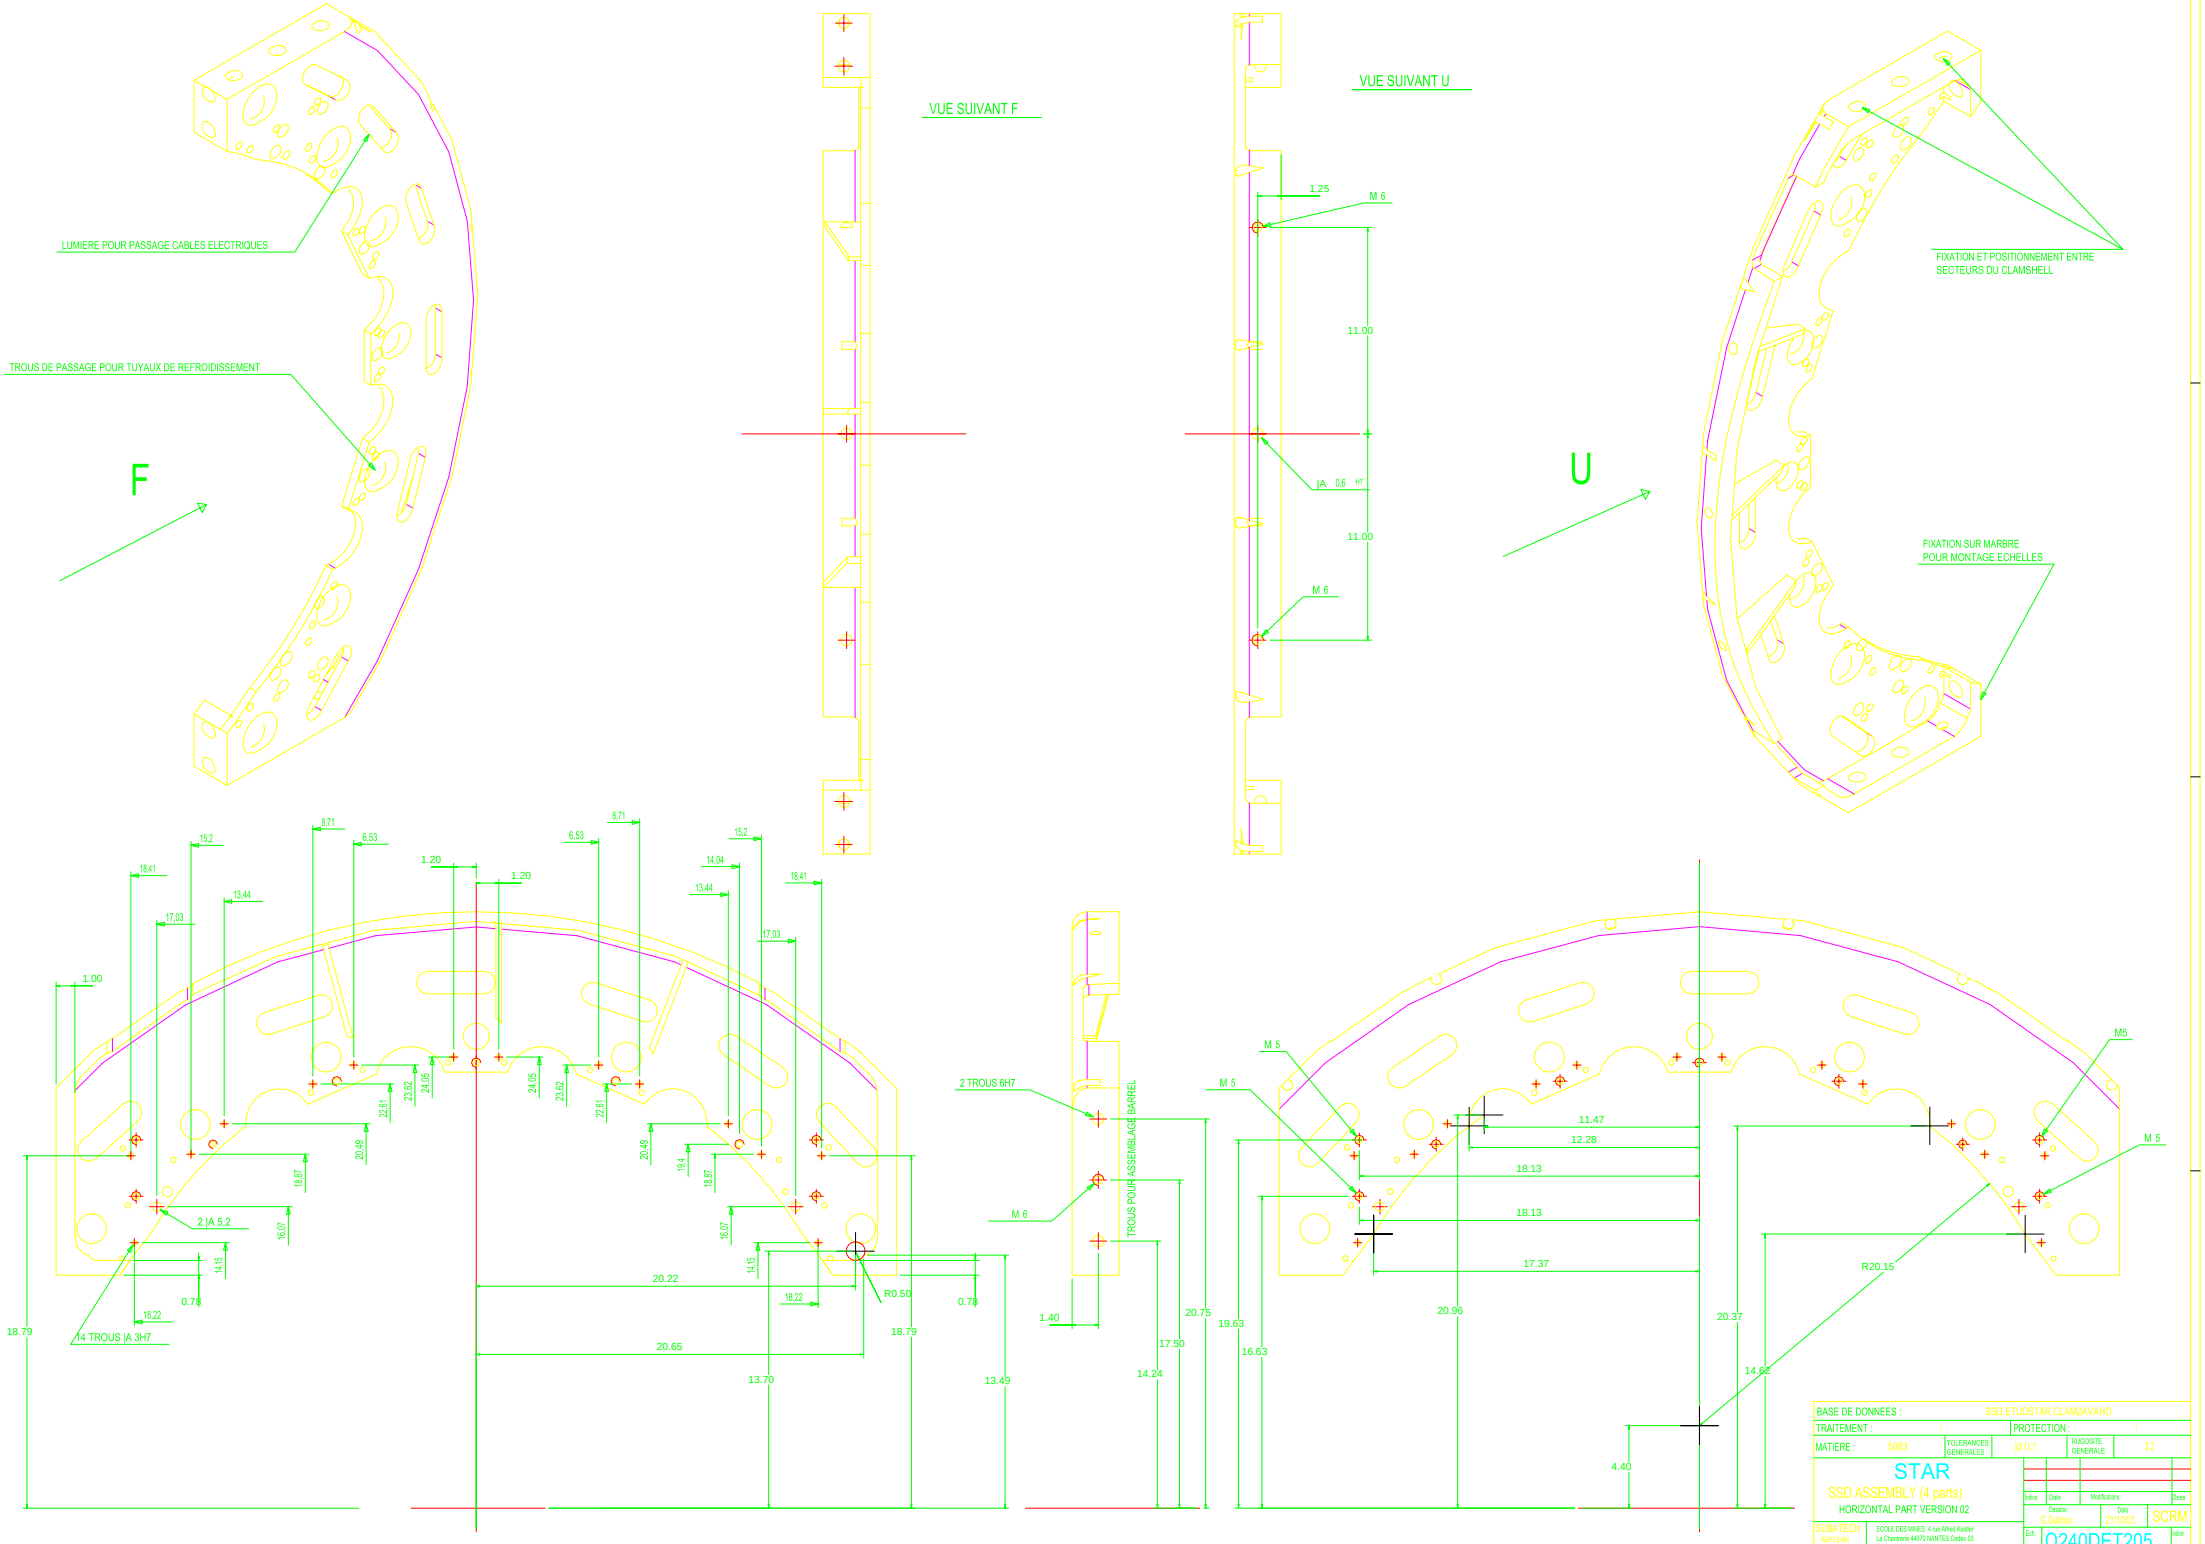
LUMIERE POUR PASSAGE CABLES ELECTRIQUES
TROUS DE PASSAGE POUR TUYAUX DE REFROIDISSEMENT
F
VUE SUIVANT F
VUE SUIVANT U
1.25
M 6
11.00
11.00
M 6
U
FIXATION ET POSITIONNEMENT ENTRE SECTEURS DU CLAMSHELL
FIXATION SUR MARBRE POUR MONTAGE ECHELLES
2 TROUS 6H7
TROUS POUR ASSEMBLAGE BARREL
M 6
M 5
M 5
M5
M 5
11.47
12.28
18.13
18.13
17.37
20.96
19.63
16.63
20.37
14.62
R20.15
4.40
20.22
20.65
13.70
R0.50
18.79
13.49
20.75
17.50
14.24
1.40
14 TROUS IA 3H7
2 IA 5.2
18.79
BASE DE DONNEES : SSD.ETUDSTAR.CLAM2AVAHO
TRAITEMENT :
PROTECTION :
MATIERE : 5083
TOLERANCES GENERALES
RUGOSITE GENERALE 3.2
STAR
SSD ASSEMBLY (4 parts)
HORIZONTAL PART VERSION 02
SUBATECH
Dessiné G.Guillaux
Date 24/10/03
SCRM
Ech.
Q240DET205